


FACHADA PRINCIPAL

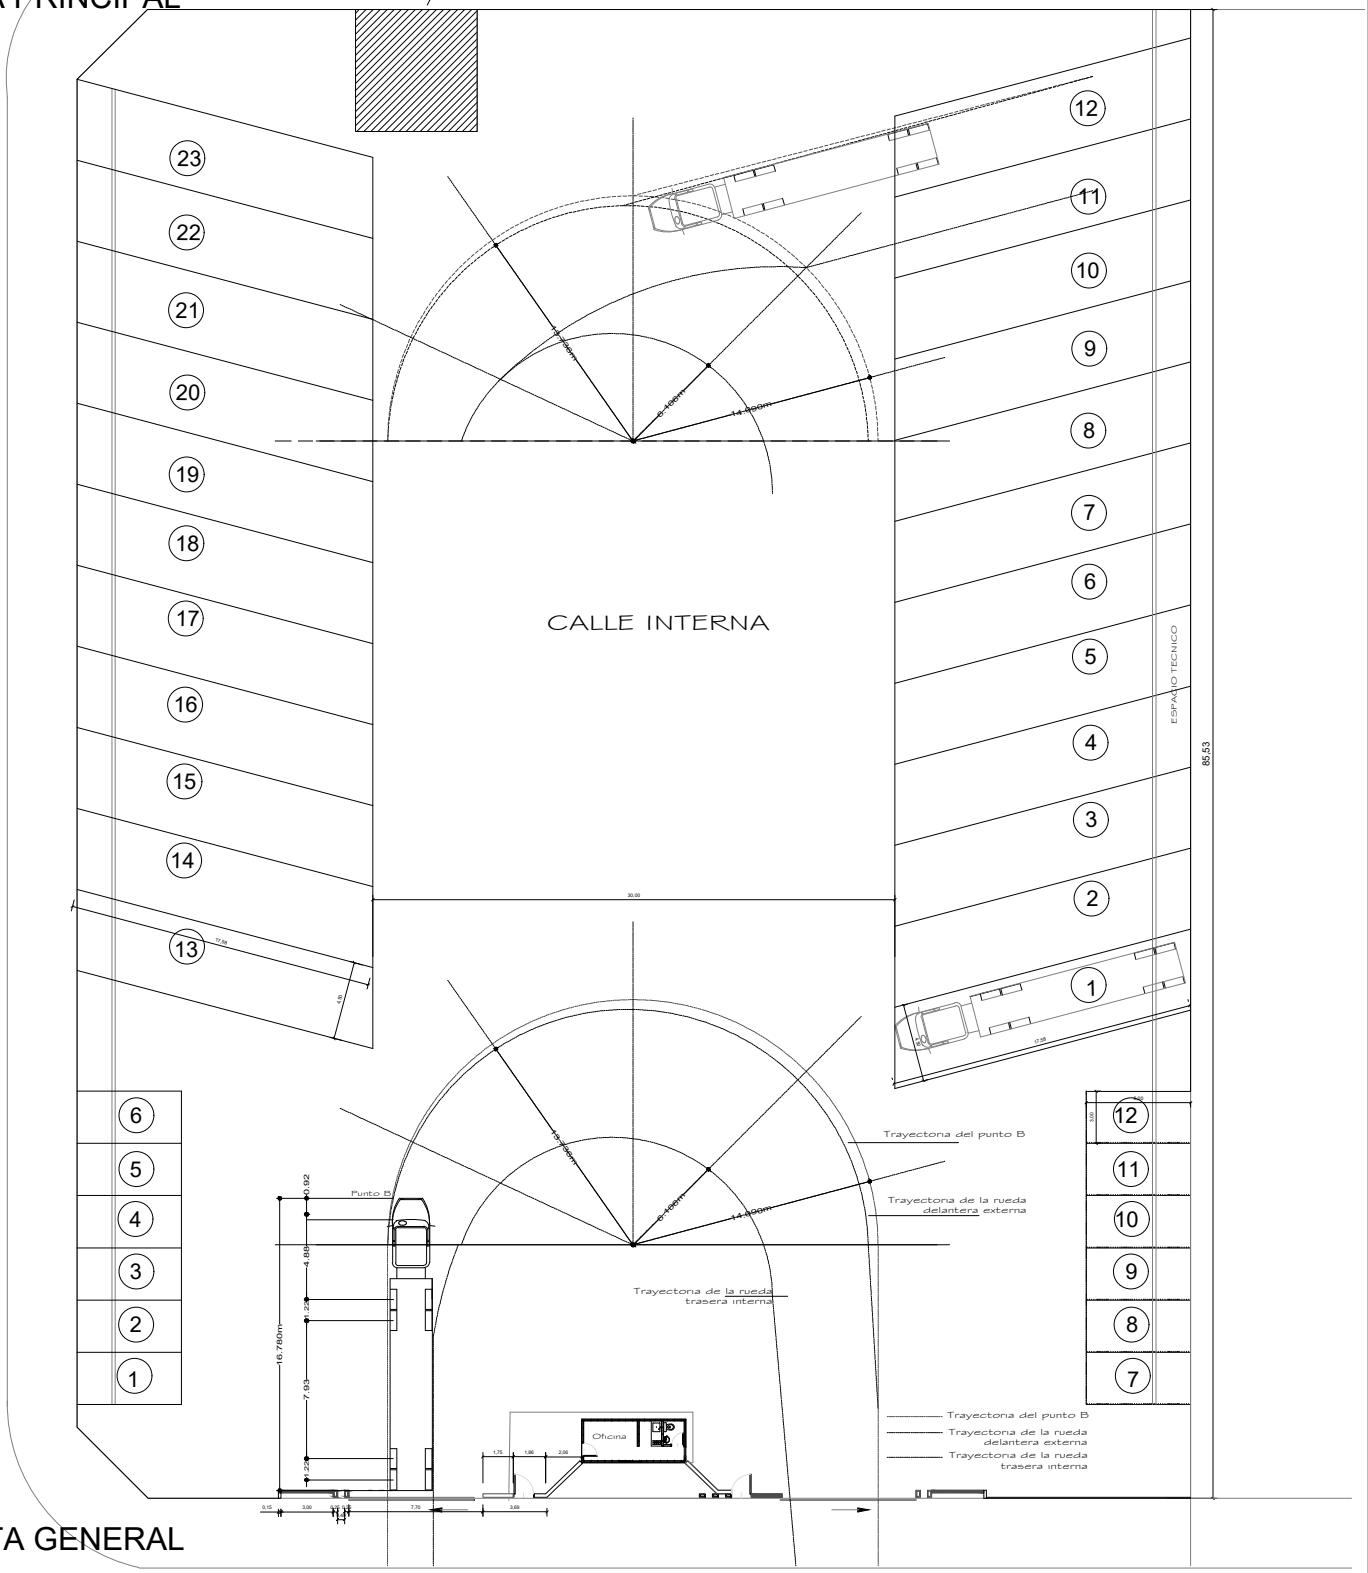

PLANTA GENERAL

MUNICIPALIDAD DE GENERAL ACHA

SECRETARIA DE OBRAS, SERVICIOS PUBLICOS PLANEAMIENTO URBANO Y AMBIENTE

PLAYÓN DE CAMIONES

GENERAL ACHA - LA PAMPA

